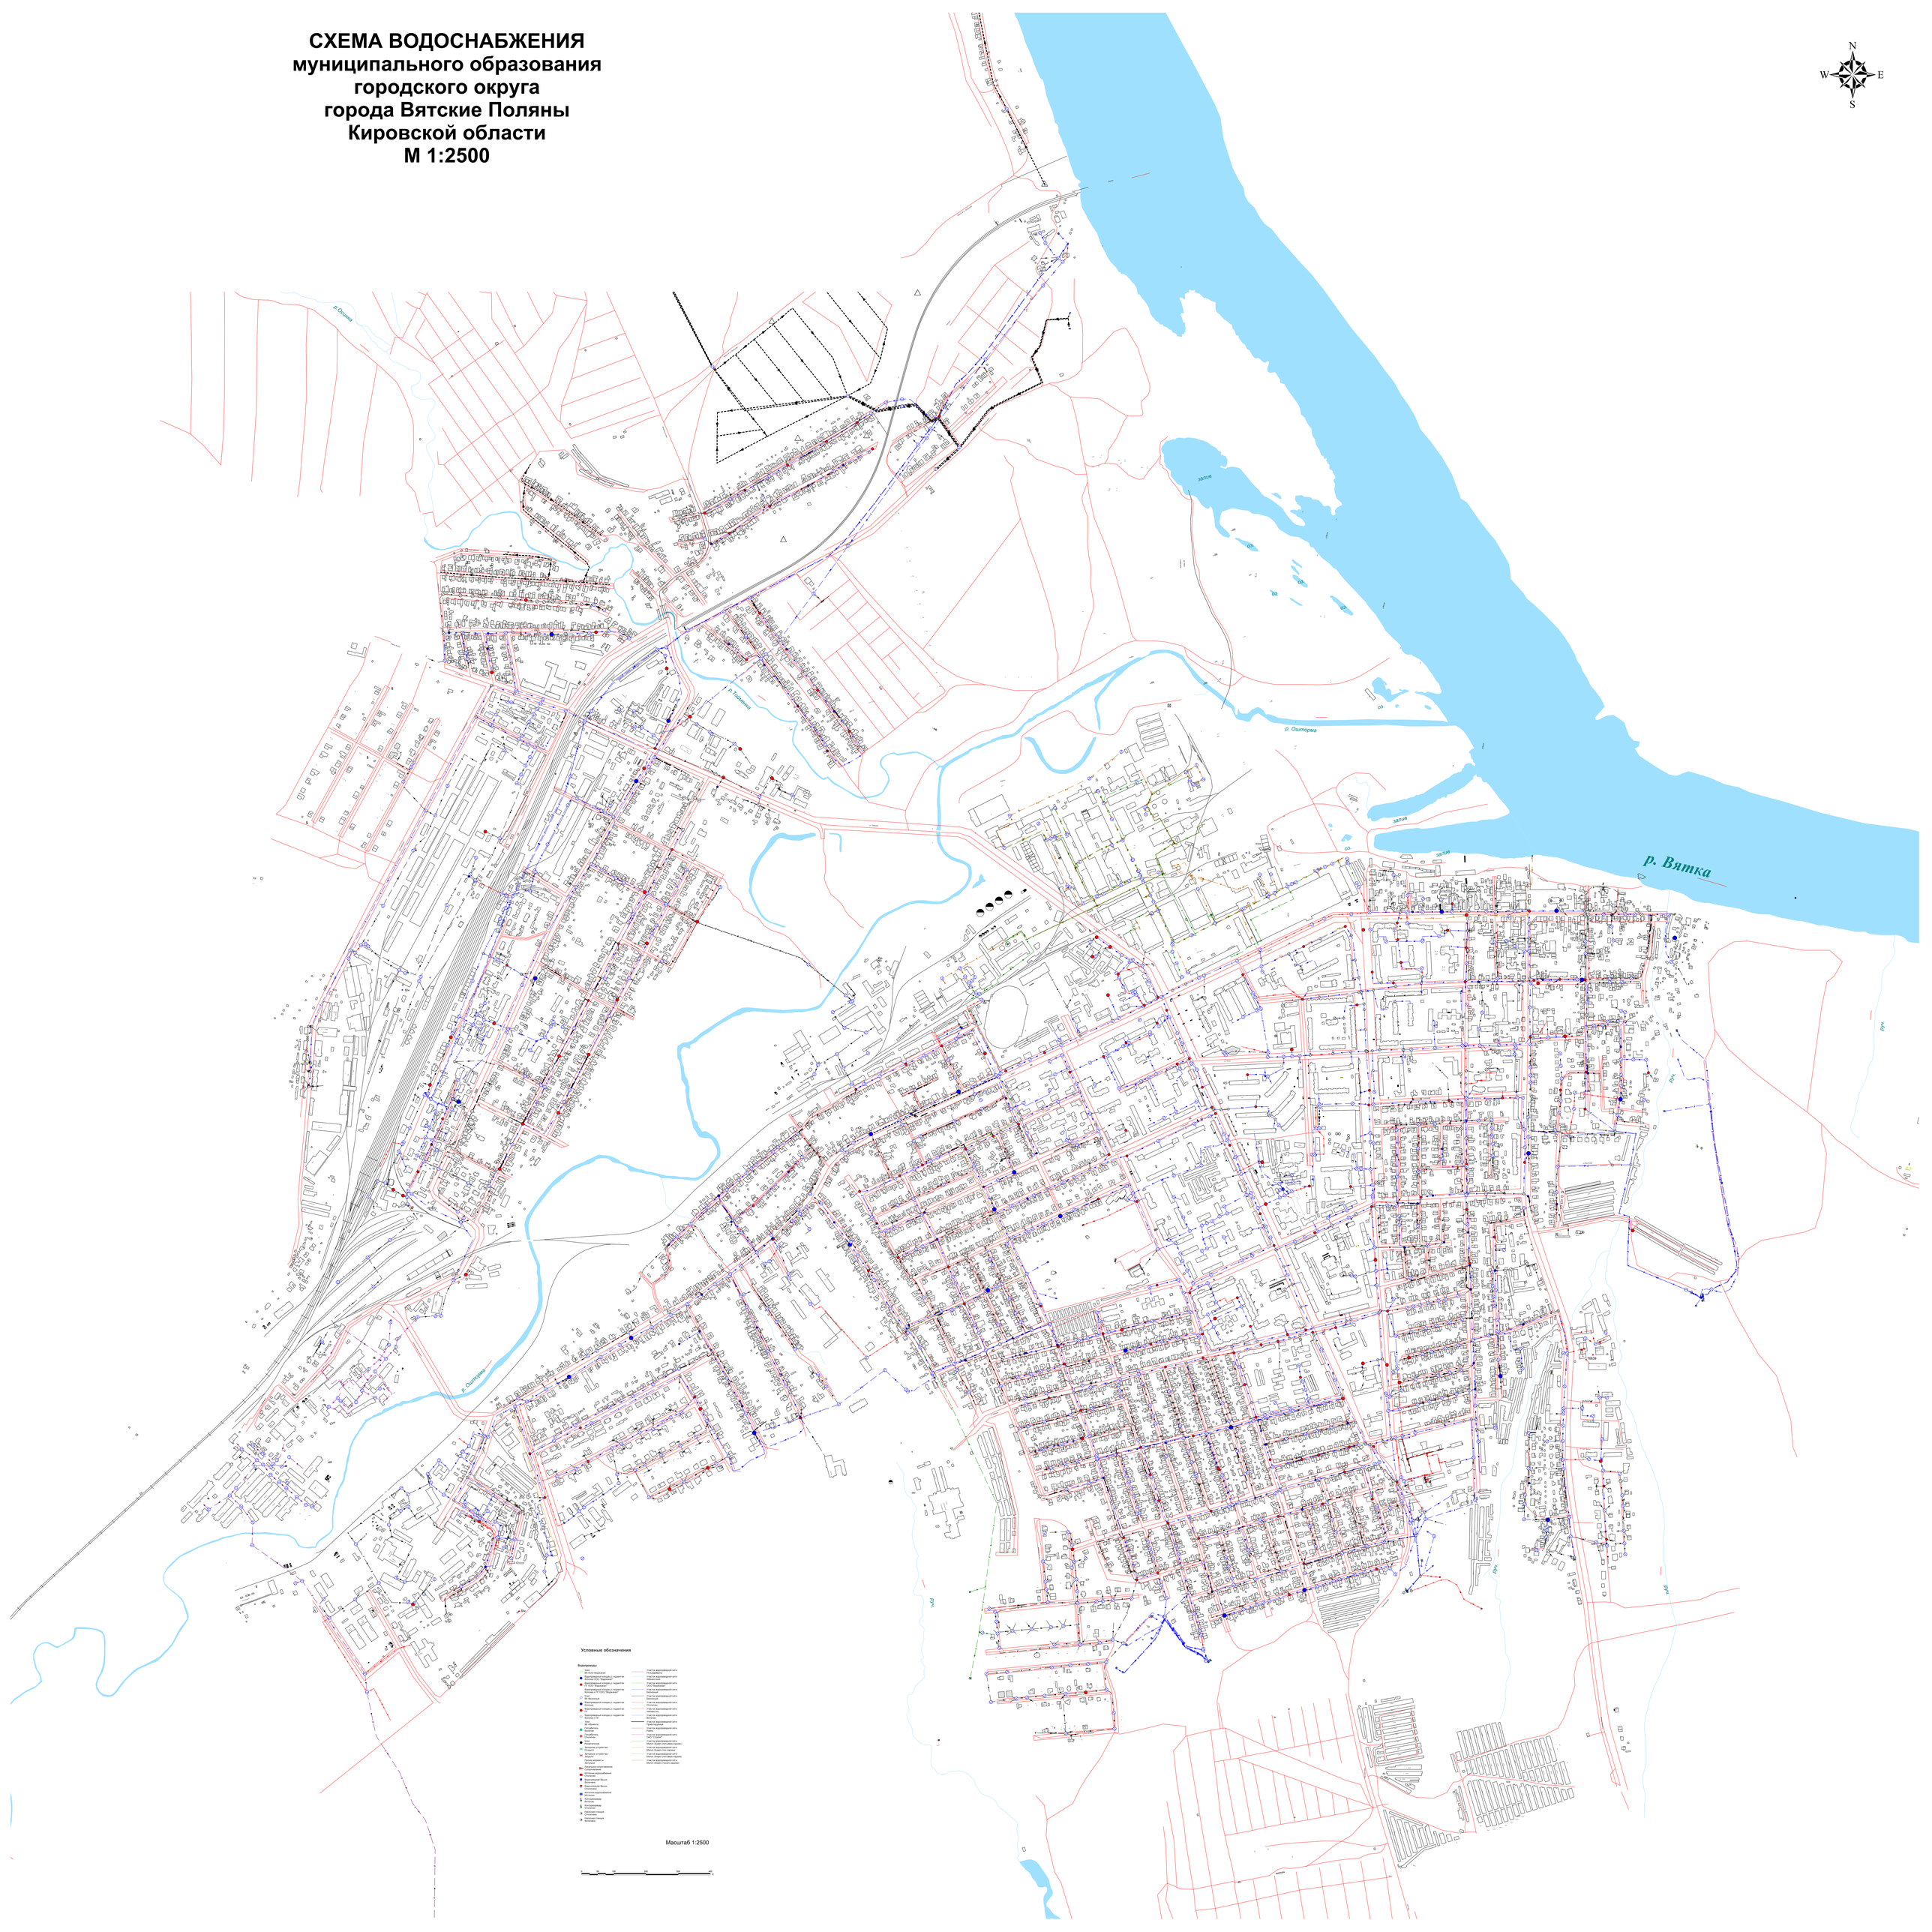СХЕМА ВОДОСНАБЖЕНИЯ
муниципального образования городского округа города Вятские Поляны Кировской области
М 1:2500